



### Karakteristični izkop od 3m do 5m v območju DKC (upoštevati v vseh prerezih)

M : 1 : 50

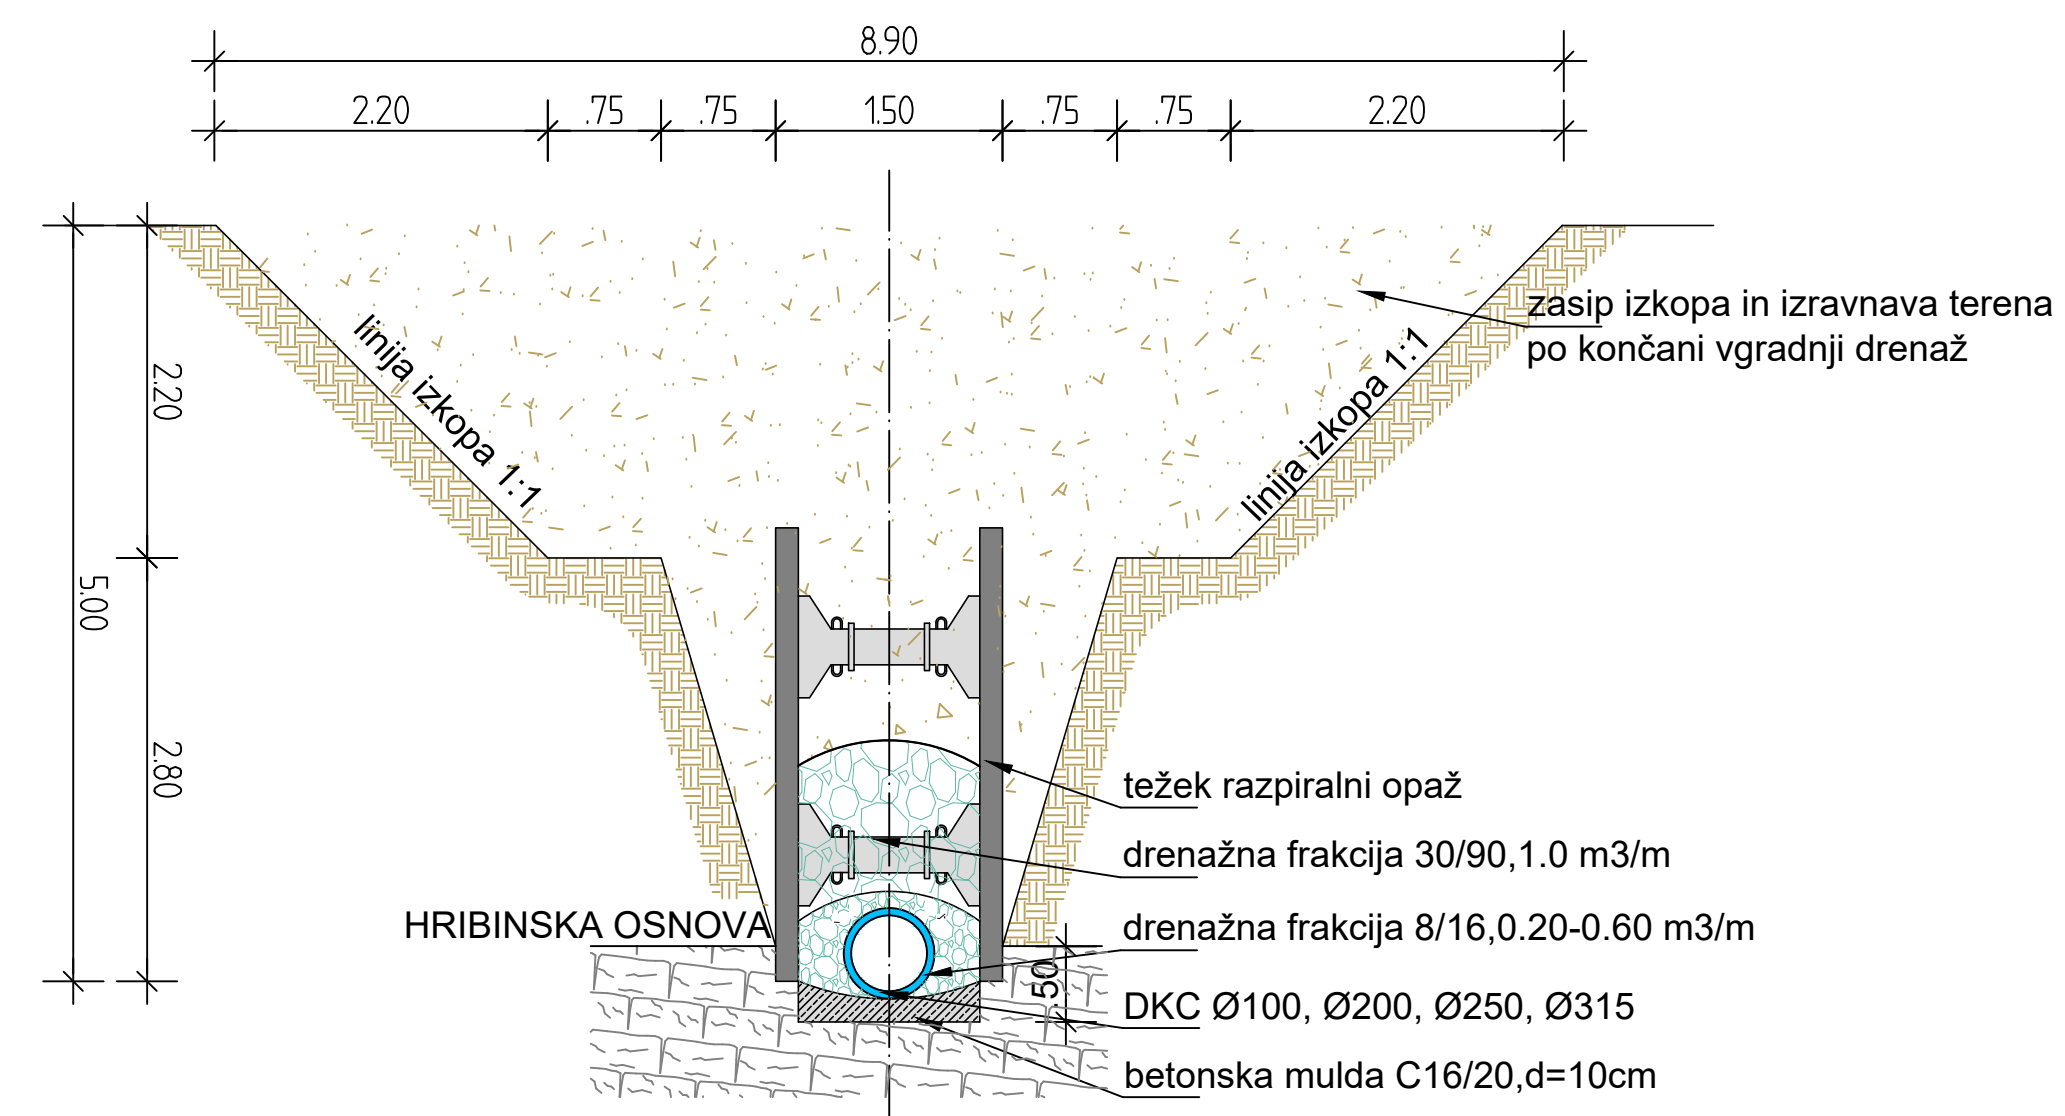


### območju DKC (upoštevati v vseh prerezih)

M : 1 : 50

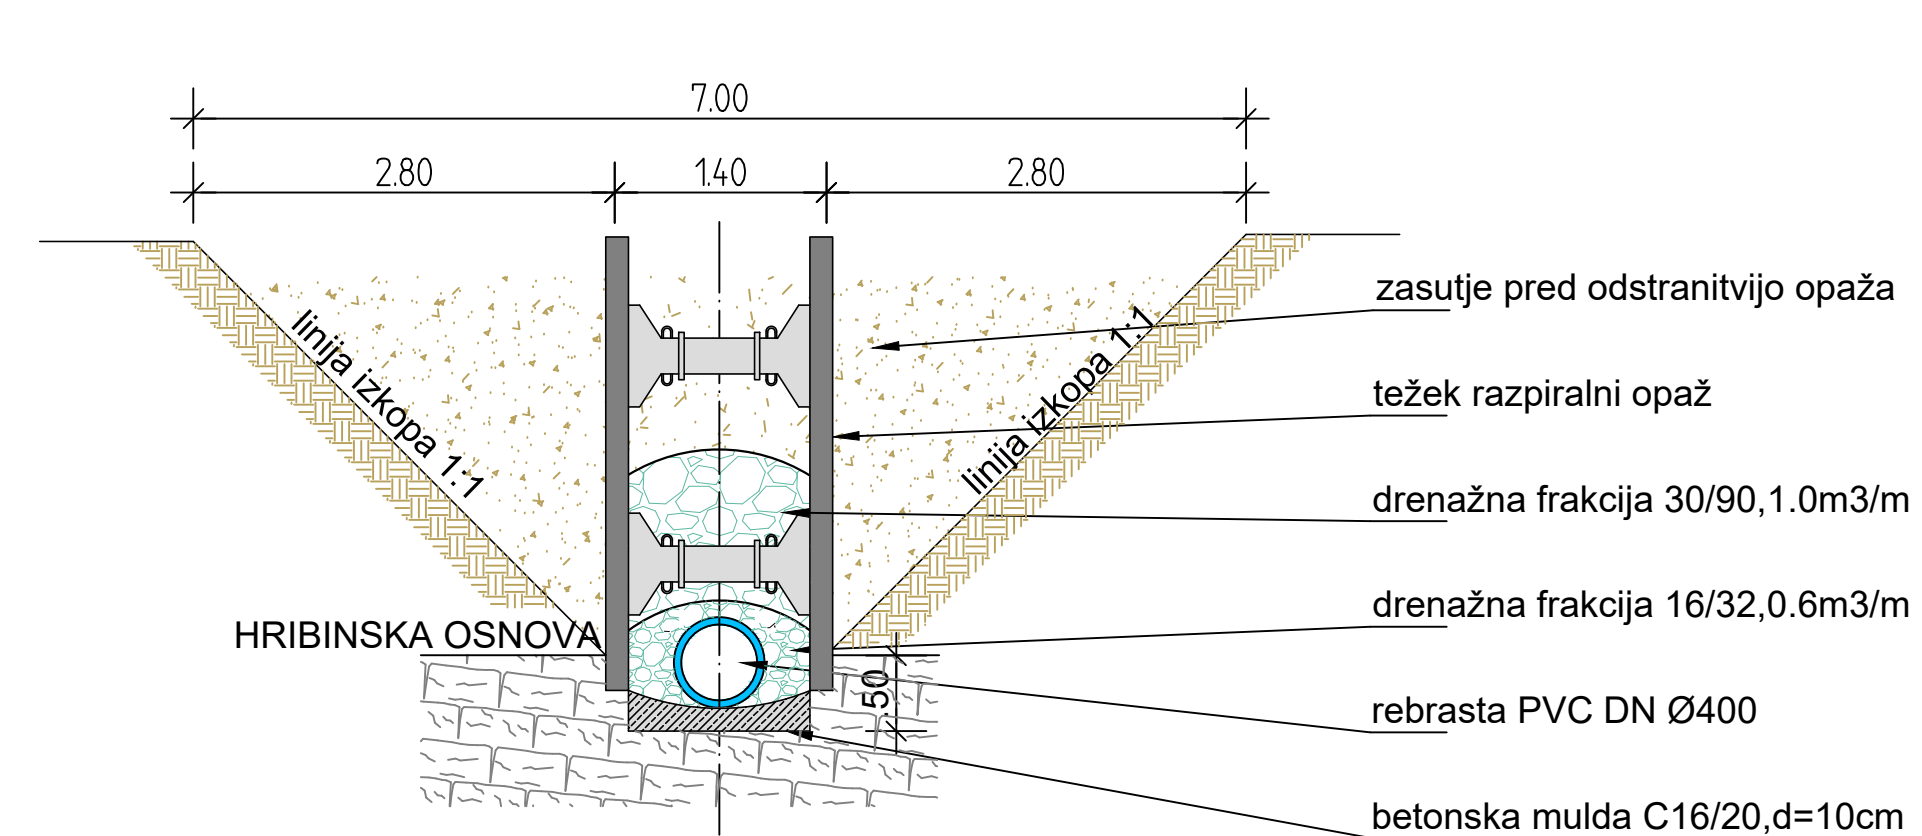


### Karakteristični izkop od 3m do 5m v območju PVC (upoštevati v vseh prerezih)

M : 1 : 50

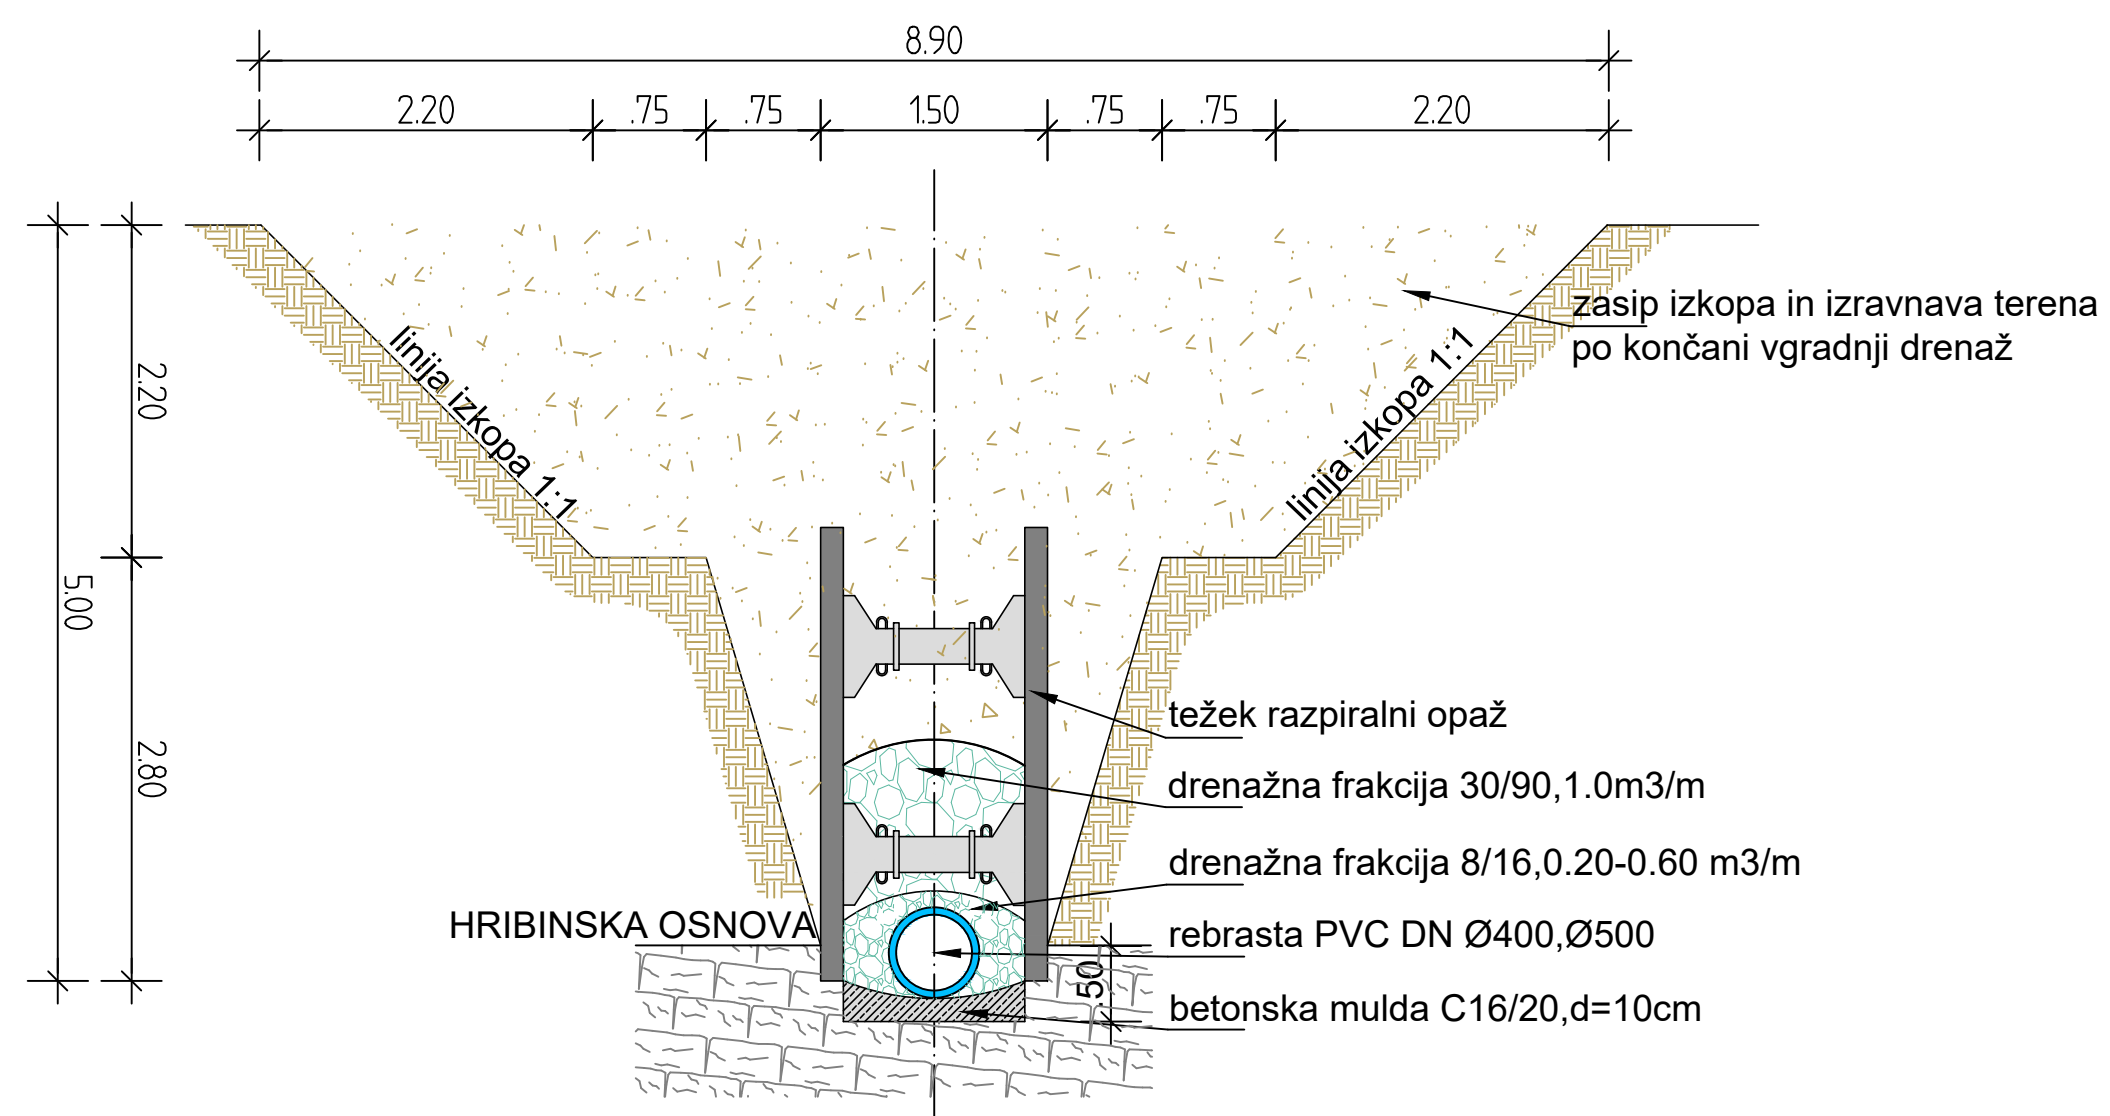

### Karakteristični izkop do globine 3m v območju PVC (upoštevati v vseh prerezih)

M : 1 : 50

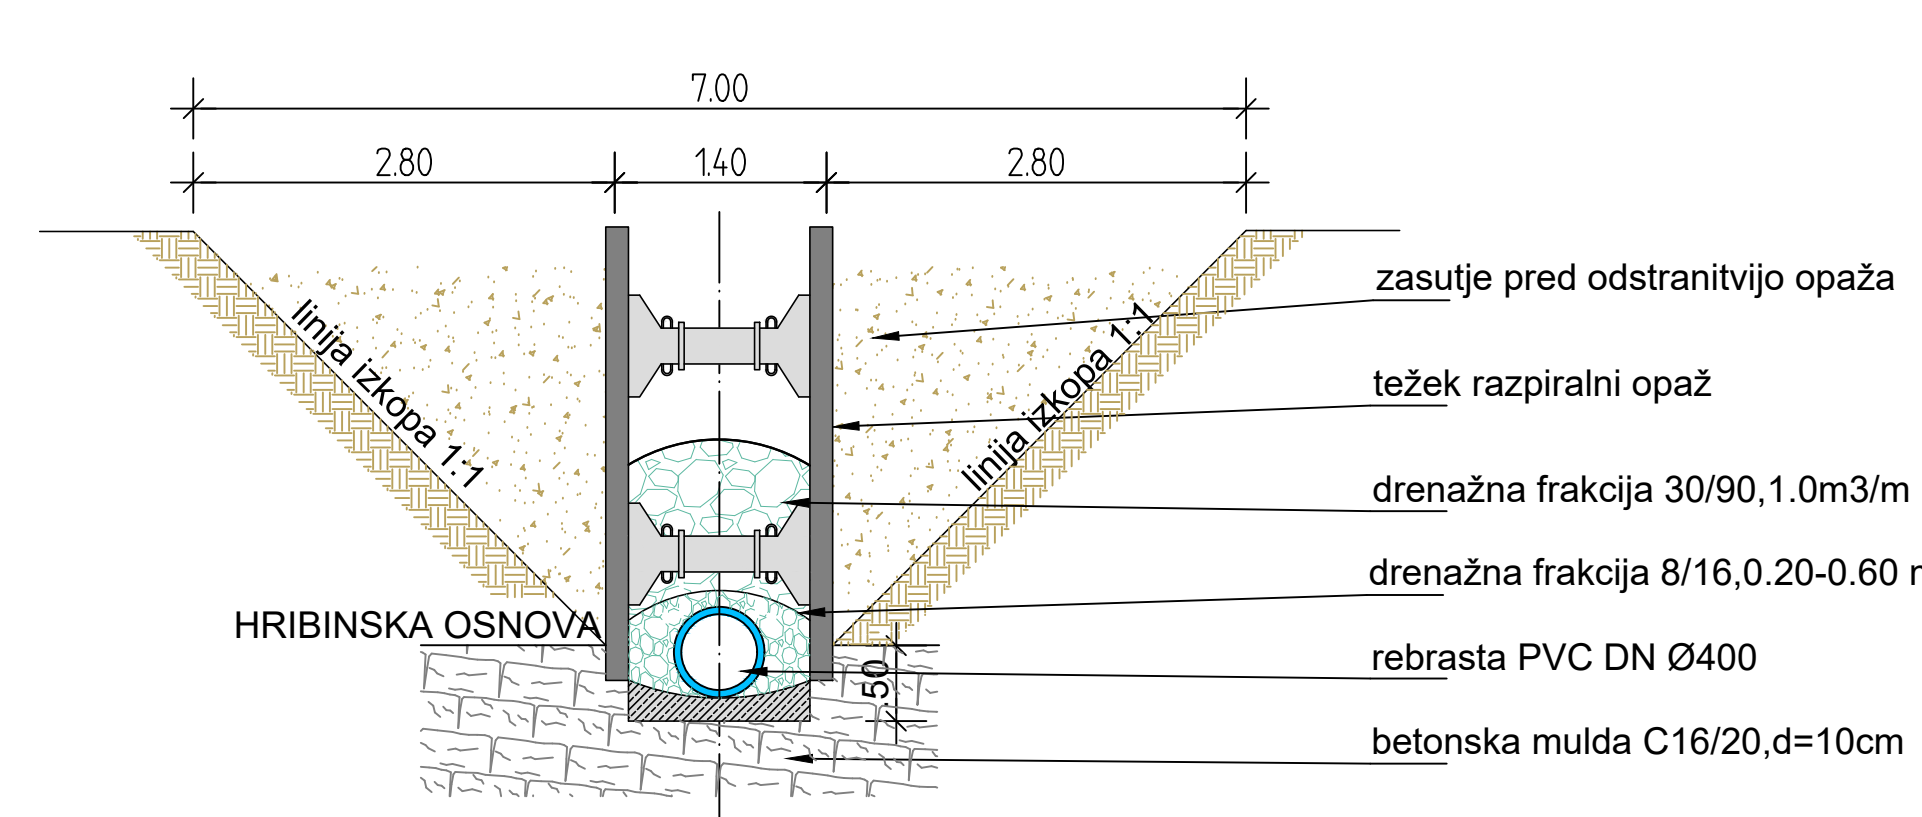

## KARAKTERISTIČNI PROFILI IZKOPA M 1:50

naročnik:	OBČINA KOZJE Kozje 37 3260 KOZJE	st. projekta:	848/18	datum:	MAJ 2018
izvajalec:	<b>ISB</b> Inženirsko stacionarno biro, d.o.o. Glavni trg 17/b, 2000 Maribor	st. načrta:	...	merilo:	1:50
id. številka:	IZS 0438	šifra CC:	...	objekt:	Sanacija plazu v Lesičnem pri hiši 32a
podizvajalec:		cesta:	LC 681492	faza:	PZI
		opis risbe:	KARAKTERISTIČNI PROFILI IZKOPA		
		ime in priimek:	podpis:	st. odseka:	arhivska številka:
vodja projekta:	M. Krajnc dipl.inž.gr.				
ident. št. IZS:	IZS G-0584				
odg. projektant:	M. Krajnc dipl.inž.gr.	šifra risbe:	črna koda arhiva		
ident. št. IZS:	IZS G-0584				
		st. priloge:	G.6		
izdelal:	M. Krajnc ml. dipl.inž.gr.	avtor risbe:	ISB d.o.o., Maribor		
		id. št. risbe:	848/18-G6		