



KARAKTERISTIČNI PROFIL

M : 1 : 50

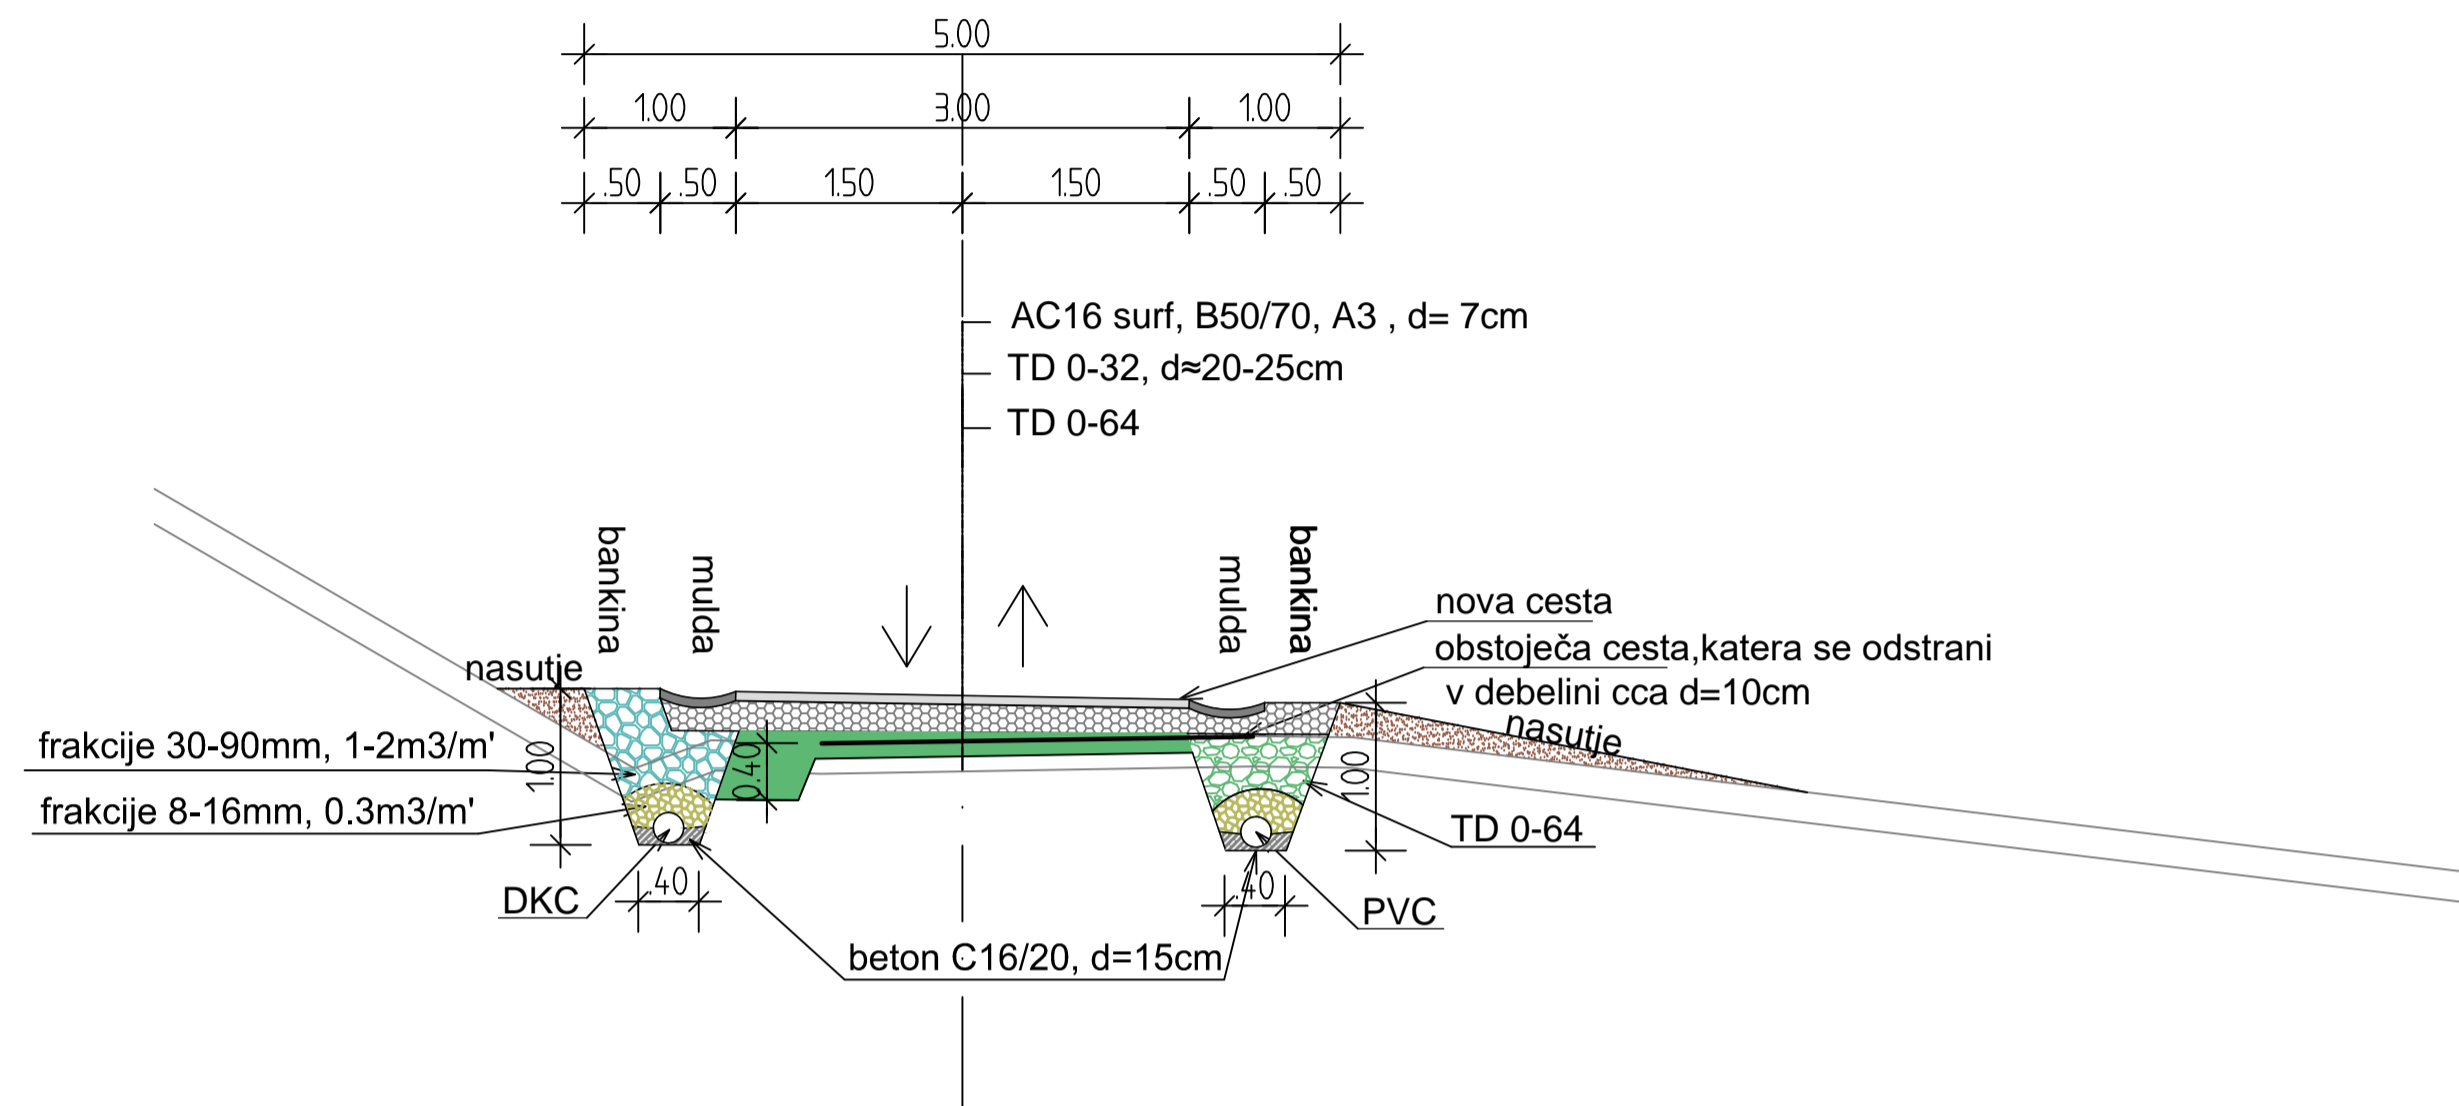

KARAKTERISTIČNI PROFIL (globoka drenaža)

M : 1 : 50

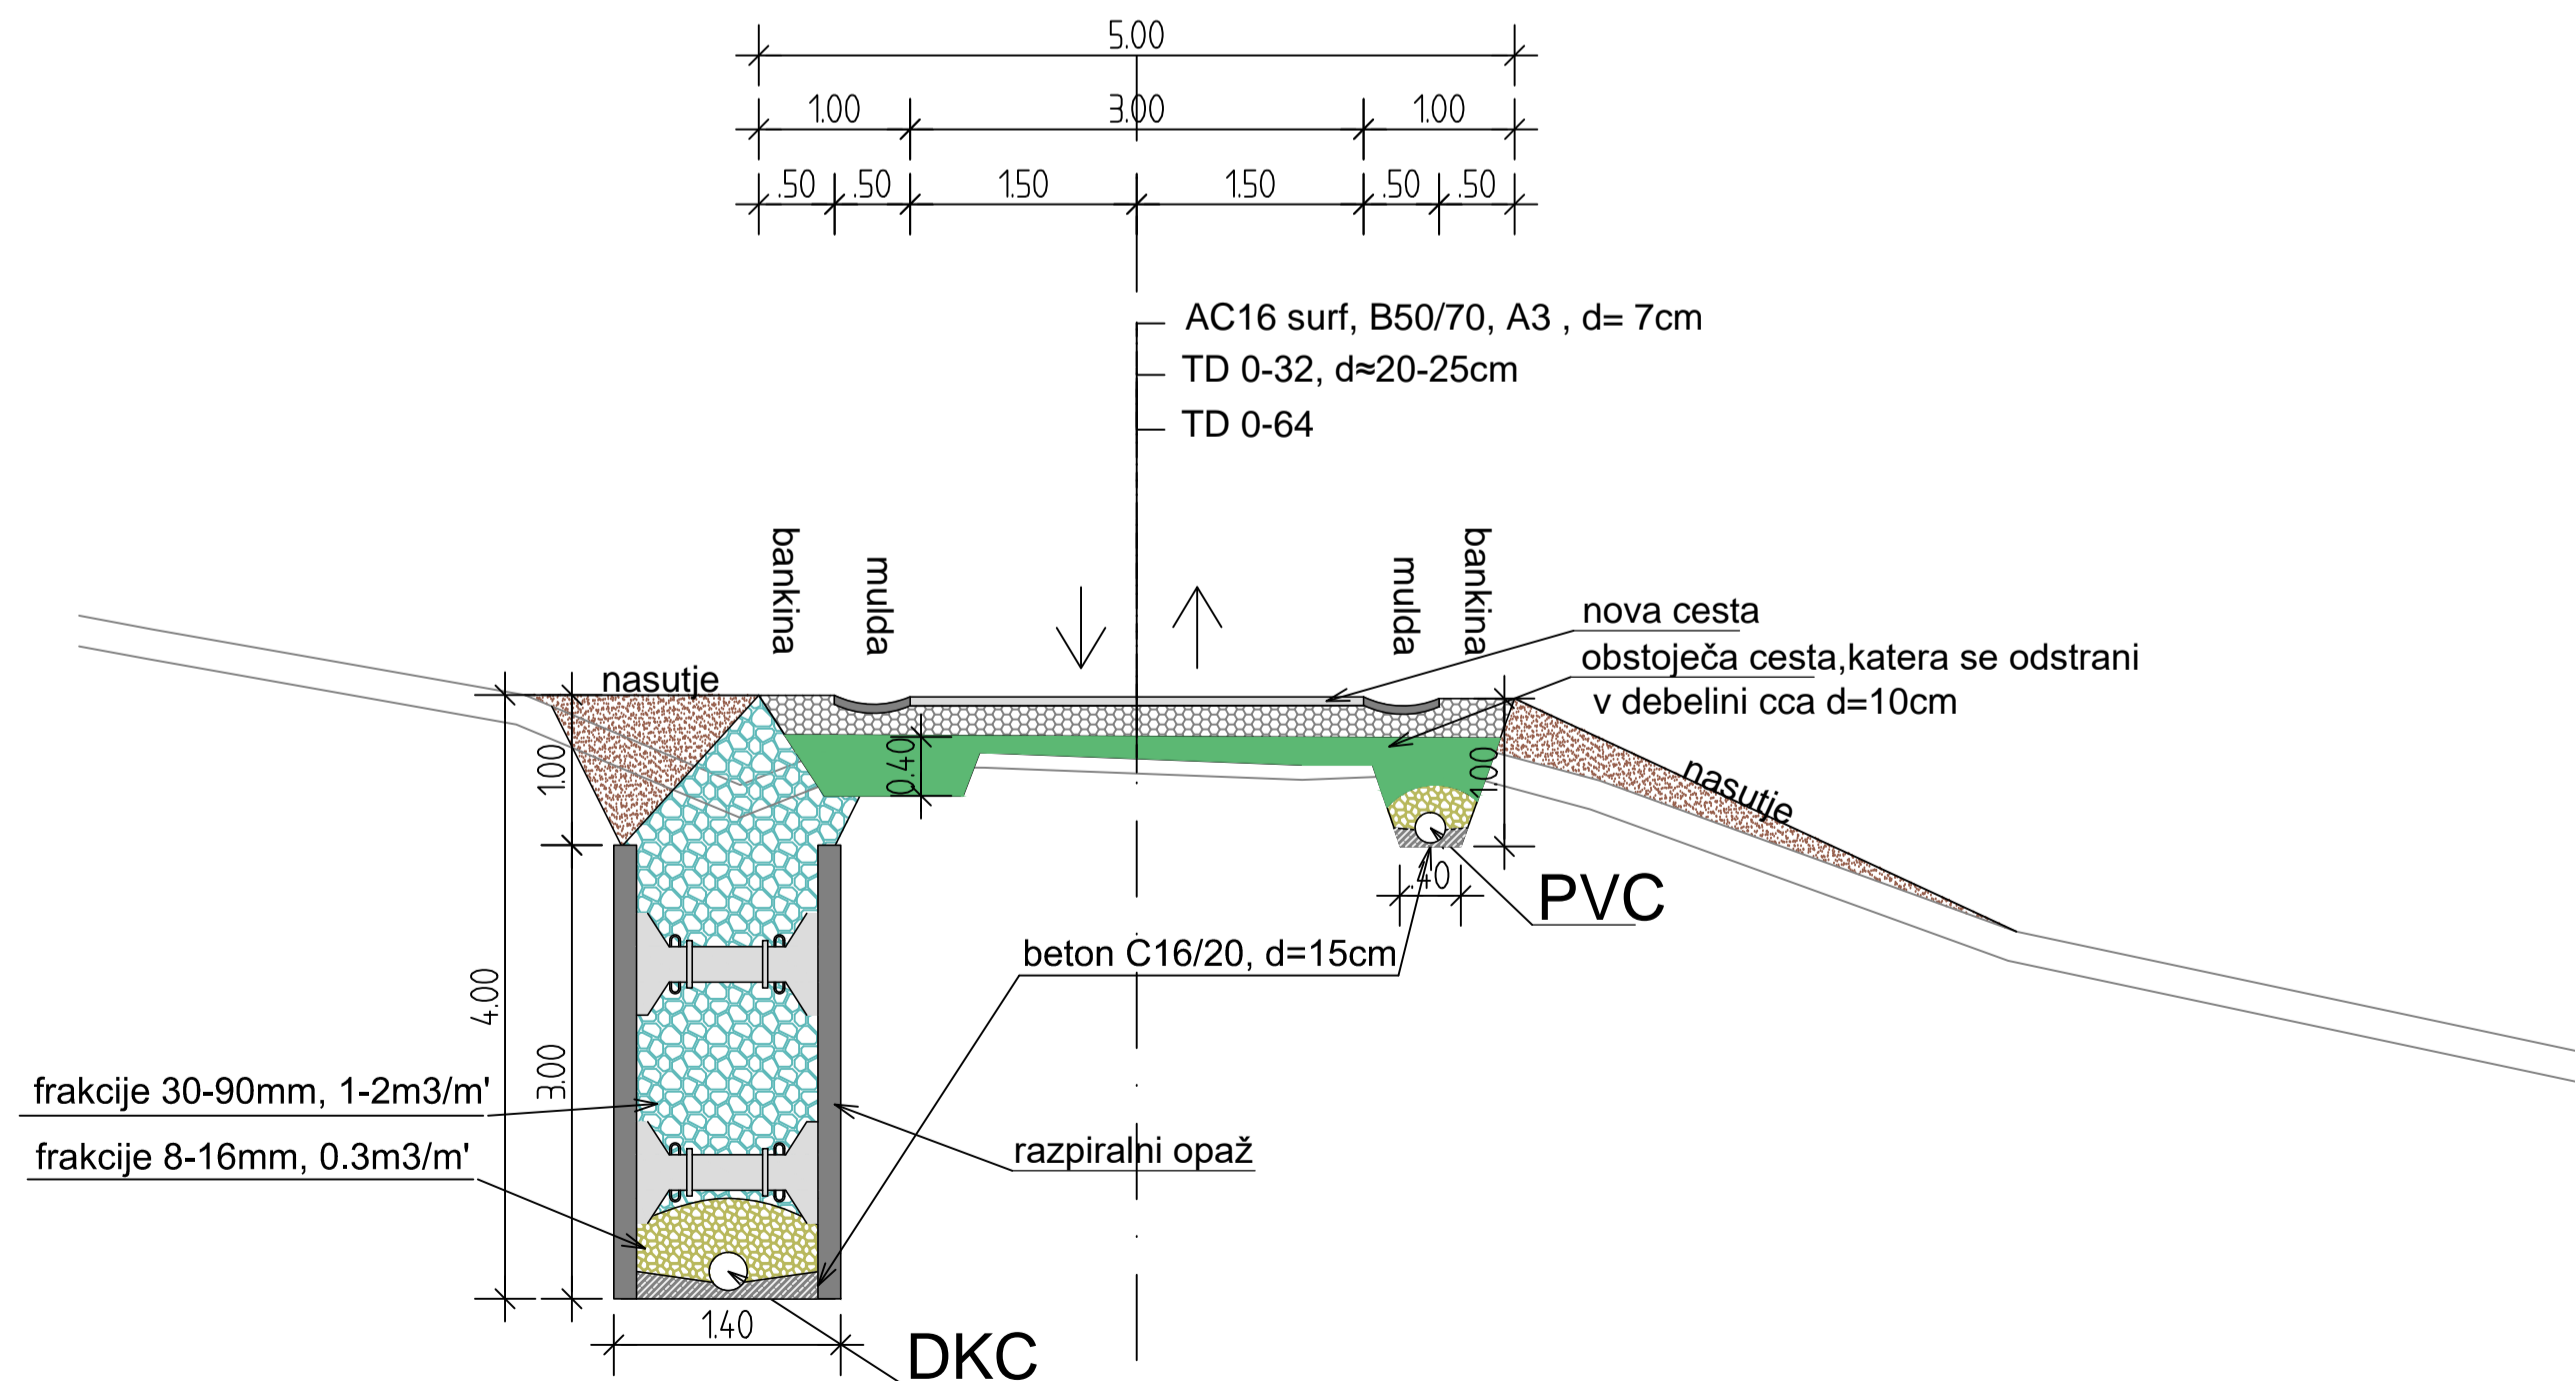

naročnik: Občina Kozje KOZJE 37 3260 KOZJE		st. projekta: 799/17	datum: januar 2017	
izvajalec: ISB Inženirsko stacionarno biro, d.o.o. Glavni trg 17/b, 2000 Maribor		st. načrta: ...	merilo: 1: 50	
id. števila: IZS 0438		st. risbe: ...	objekt: Sanacija plazu na cesti Klake-Penkovo selo-Polana	
podizvajalec:		st. risbe: ...	cesta: LC 181131	
		st. risbe: ...	odsek: ...	
		st. risbe: ...	faza: PZI - sanacija	
		st. risbe: ...	opis risbe: KARAKTERISTIČNI PROFIL	
		st. risbe: ...	faza/objekt:	
vodja projekta: M. Krajnc dipl.inž.gr.		st. odseka: ...	arhivska številka: ...	
ident. št. IZS: IZS G-0584		st. odseka: ...	arhivska številka: ...	
odg. projektant: M. Krajnc dipl.inž.gr.		st. odseka: ...	arhivska številka: ...	
ident. št. IZS: IZS G-0584		st. odseka: ...	arhivska številka: ...	
izdelat: M. Krajnc ml. dipl.inž.gr.		st. priloge: G.4	avtor risbe: ISB d.o.o., Maribor	
		st. priloge: G.4	id. št. risbe: 799/17-G.4	
