



LEVI TRAK CESTE		
POINTS	EASTING	NORTHING
L02	540291.582	106771.423
L03	540302.712	106781.201
L04	540312.945	106792.044
L05	540322.134	106803.557
L06	540325.848	106816.789
L07	540323.680	106831.477
L08	540320.829	106846.197
L09	540317.976	106860.931
L10	540316.757	106876.167
L11	540317.381	106891.176
L12	540319.031	106906.511
L13	540327.664	106919.658
L14	540341.915	106926.369
L15	540357.509	106924.665
L16	540371.083	106918.649
L17	540385.421	106916.575
L18	540399.878	106917.994
L19	540412.314	106924.811
L20	540421.073	106936.363
L21	540427.588	106949.600
L22	540433.309	106963.461
L23	540438.654	106977.335
L24	540442.457	106991.687
L25	540445.702	107006.338

COORDINATES-JAŠKI		
POINTS	EASTING	NORTHING
J01	540363.263	106672.614
J02	540350.725	106725.138
J03	540339.019	106765.641
J04	540335.021	106792.892
J05	540320.459	106838.841
J06	540315.208	106874.418
J07	540322.216	106898.790
J08	540345.940	106928.772
J09	540366.750	106950.915
J10	540350.870	106846.465
J11	540408.786	106823.849
J12	540385.346	106708.339
J13	540399.017	106730.455
J14	540405.325	106740.663
J15	540318.540	106791.988
J16	540311.927	106792.856
J17	540326.055	106841.796
J18	540315.443	106875.887
J19	540322.176	106900.275
J20	540347.257	106928.058
J21	540398.323	106918.940
J22	540431.617	106962.766
J23	540321.223	106880.142

COORDINATES-TOČKE		
POINTS	EASTING	NORTHING
T01	540424.673	107011.750
T02	540356.067	106965.402
T03	540419.790	106961.052
T04	540392.837	106941.293
T05	540387.367	106857.627
T06	540373.344	106830.303
T07	540372.233	106791.233
T08	540372.433	106728.556
T09	540382.064	106593.903

COORDINATES-OS CESTE		
POINTS	EASTING	NORTHING
O01	540283.351	106759.338
O02	540292.888	106769.884
O03	540303.807	106780.168
O04	540314.096	106791.077
O05	540323.419	106802.804
O06	540327.342	106816.925
O07	540325.153	106831.756
O08	540322.302	106846.483
O09	540319.438	106861.207
O10	540318.268	106876.126
O11	540318.680	106891.114
O12	540320.577	106906.954
O13	540328.780	106918.285
O14	540342.156	106924.648
O15	540356.901	106923.228
O16	540370.635	106917.218
O17	540385.404	106915.075
O18	540400.279	106916.548
O19	540413.316	106923.695
O20	540422.358	106935.589
O21	540428.974	106949.027
O22	540434.696	106962.892
O23	540440.084	106976.882
O24	540443.923	106991.368
O25	540447.166	107006.013
O26	540448.961	107019.608

DEJNI TRAK CESTE		
POINTS	EASTING	NORTHING
D02	540294.196	106768.347
D03	540304.899	106779.139
D04	540315.284	106790.079
D05	540324.722	106802.040
D06	540328.836	106817.060
D07	540326.627	106832.036
D08	540323.775	106846.762
D09	540320.933	106861.488
D10	540319.756	106876.086
D11	540320.379	106891.051
D12	540322.066	106906.418
D13	540329.861	106916.956
D14	540342.390	106922.974
D15	540356.310	106921.830
D16	540370.187	106915.786
D17	540385.387	106913.575
D18	540400.681	106915.103
D19	540414.319	106922.579
D20	540423.643	106934.815
D21	540430.360	106948.453
D22	540436.084	106962.323
D23	540441.514	106976.429
D24	540445.388	106991.049
D25	540448.631	107005.688

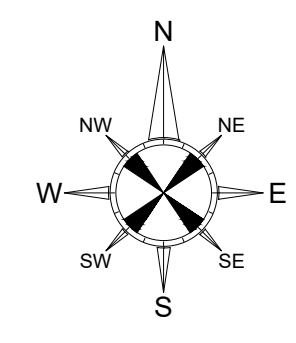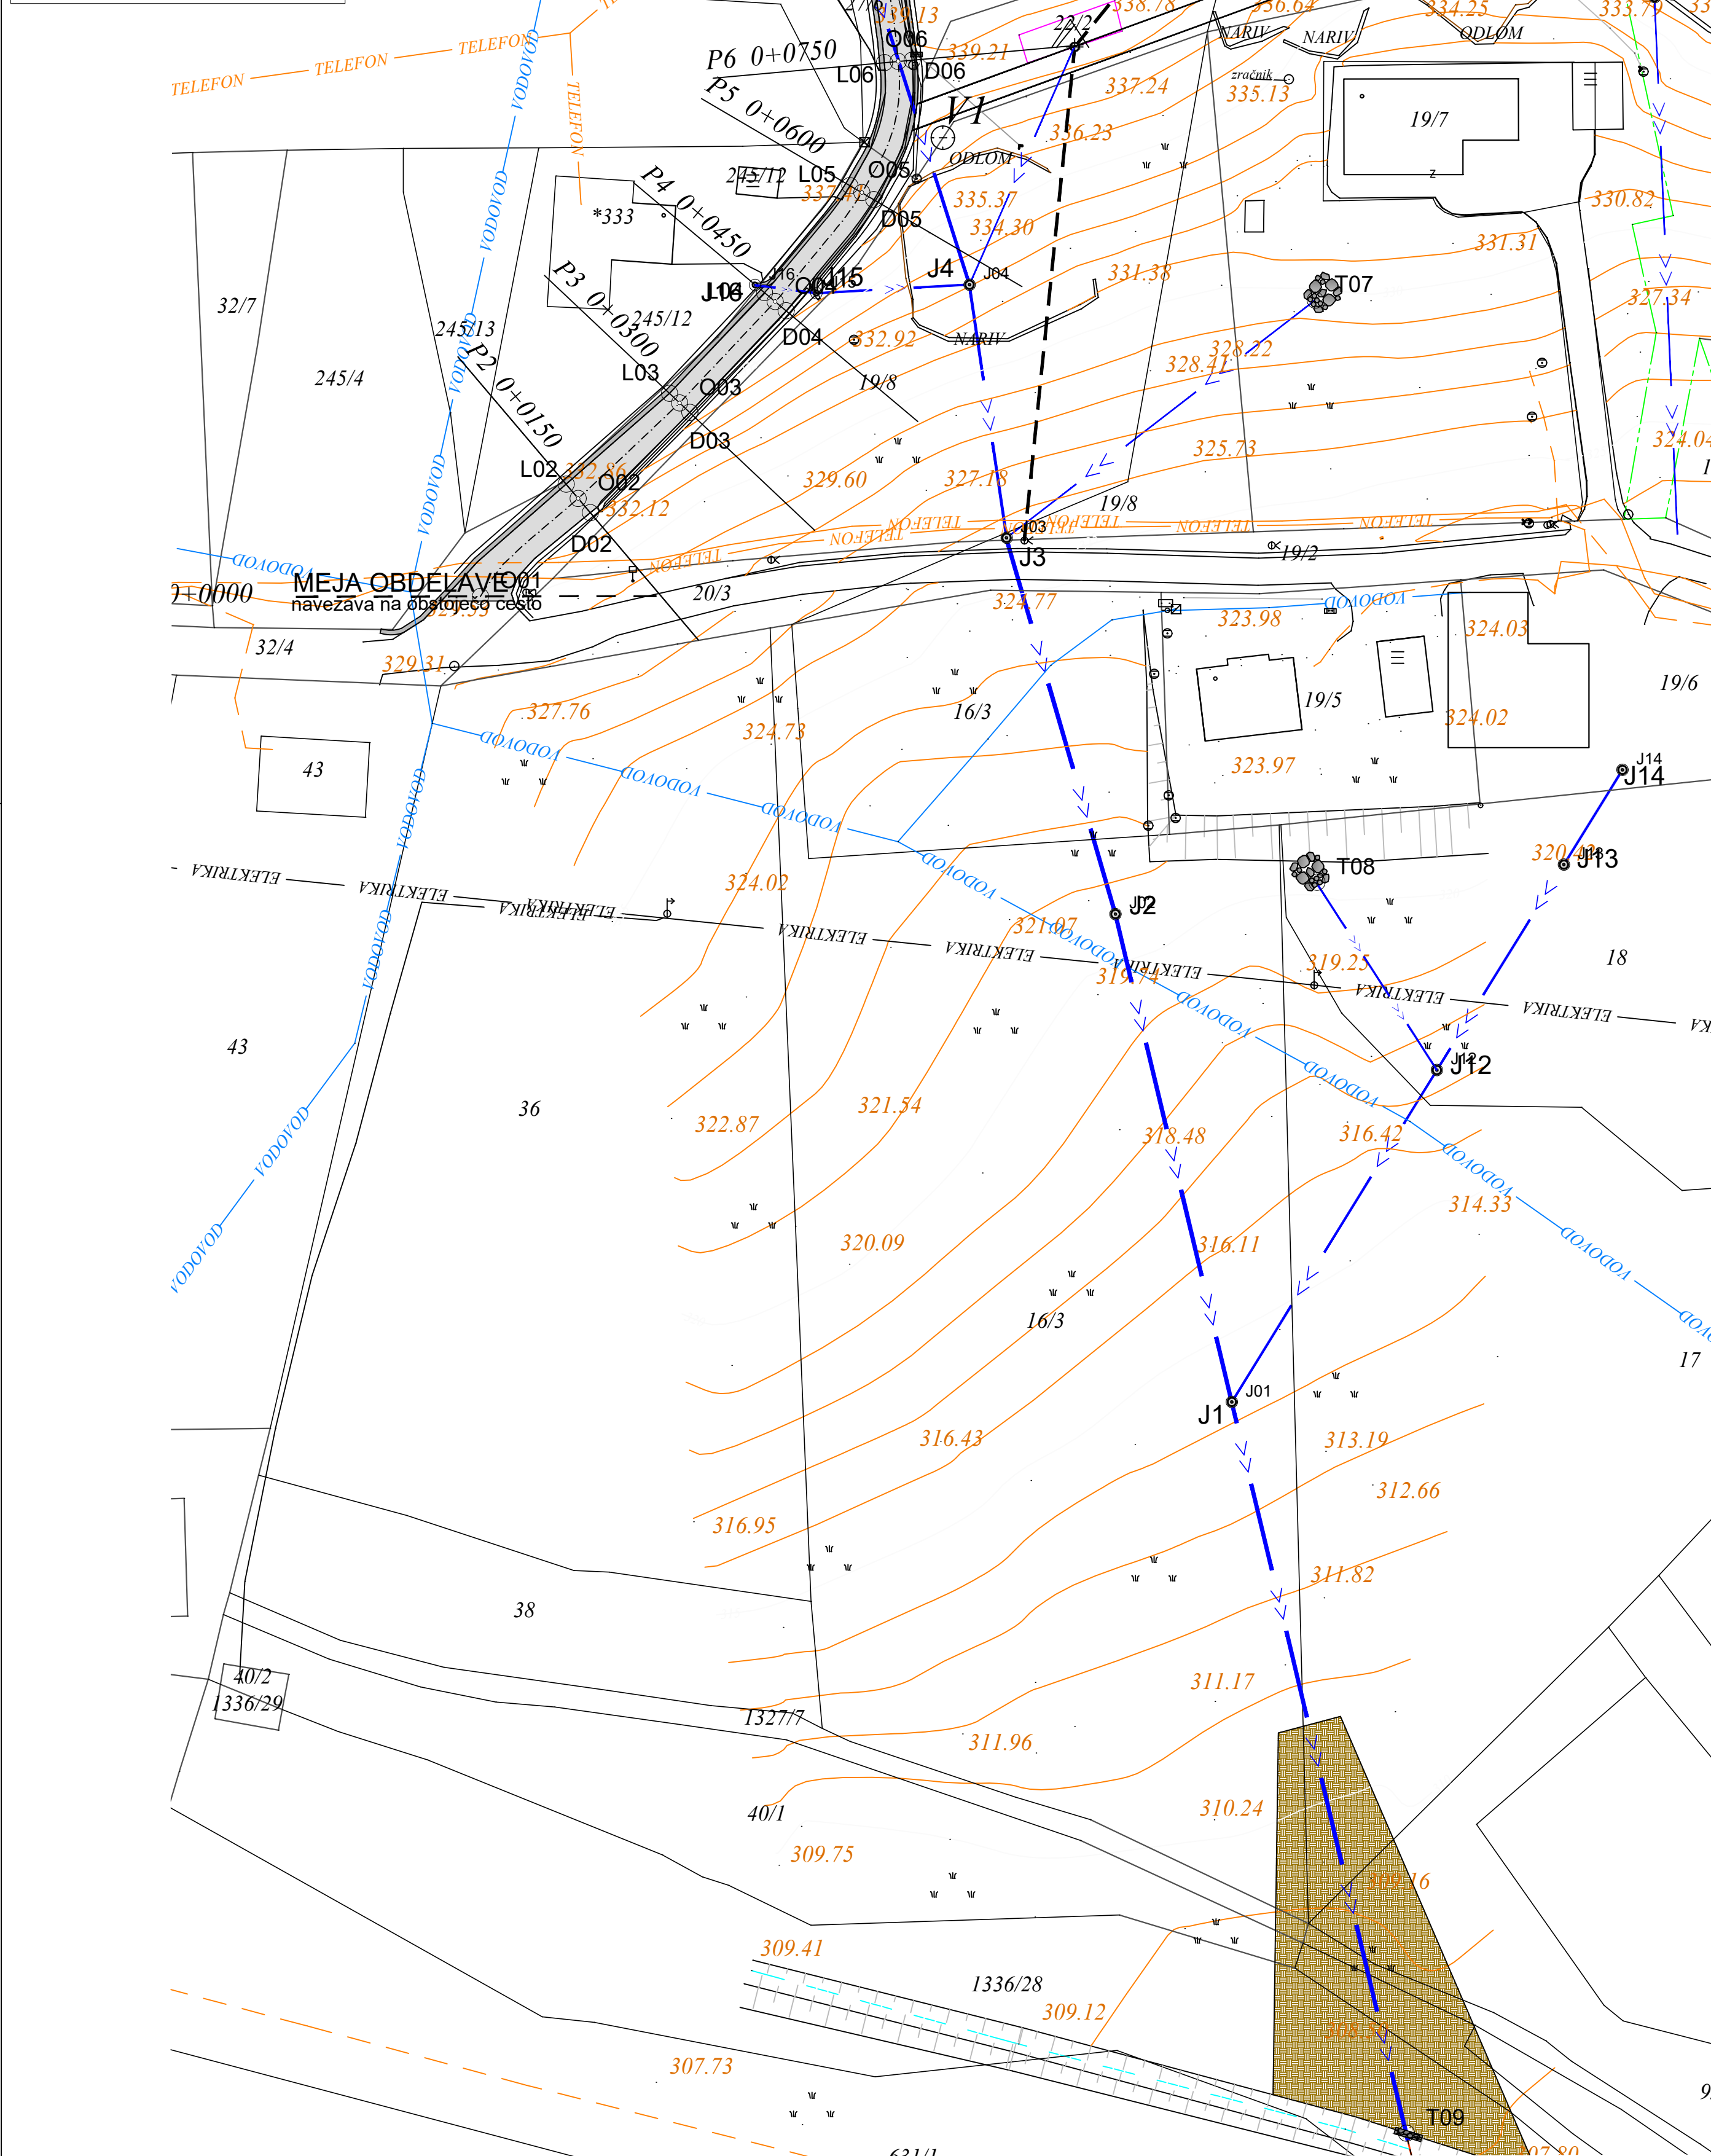

ZAKOLIČBENA SITUACIJA
M 1:500

naslovnik:	OBCINA KOZJE KOTIŠE 37 3260 KOZJE	št. projekta:	848/18	datum:	MAJ 2018
izvajalec:	 Inženirsko arhitekturno biro, d.o.o. Glavni trg 17/b, 2000 Maribor	št. načrta:	...	merilo:	1:500
št. stavila:	IZS 04-38	objekt:	Sanacija plazu v Lesicnem pri hiši 32a		
področje:		cesta:	LC 6814/92	faz:	PZI
			opis risbe:	ZAKOLIČBENA SITUACIJA	
ime in priimek:	M. Krajnc	dpl.inz.gr:	št. oddaka:	artivska številka:	faz/objekt:
ident. št. izs:	IZS G-0584		št. risbe:	crtna koda arhiva:	...
opis projekta:	M. Krajnc	dpl.inz.gr:			
ident. št. izs:	IZS G-0584				
izdelal:	M. Krajnc ml.	dpl.inz.gr:	št. priloge:	G3	
			avtor risbe:	ISB d.o.o., Maribor	
			št. št. risbe:	848/18-G3	